


Sognehus i Rinke­næs

Foreløbige overvejelser.....

Overvejelserne omkring et sognehus i Rinke­næs har stået på over længere tid, og efter sognemøde i september 2017 er der udarbejdet et dispositionsforslag, som der i menighedsrådet er opbakning til at sende videre til provstiet og stiftet til videre behandling.

Nedenfor nogle fotografier af, hvor huset tænkes placeret samt husets indretning.

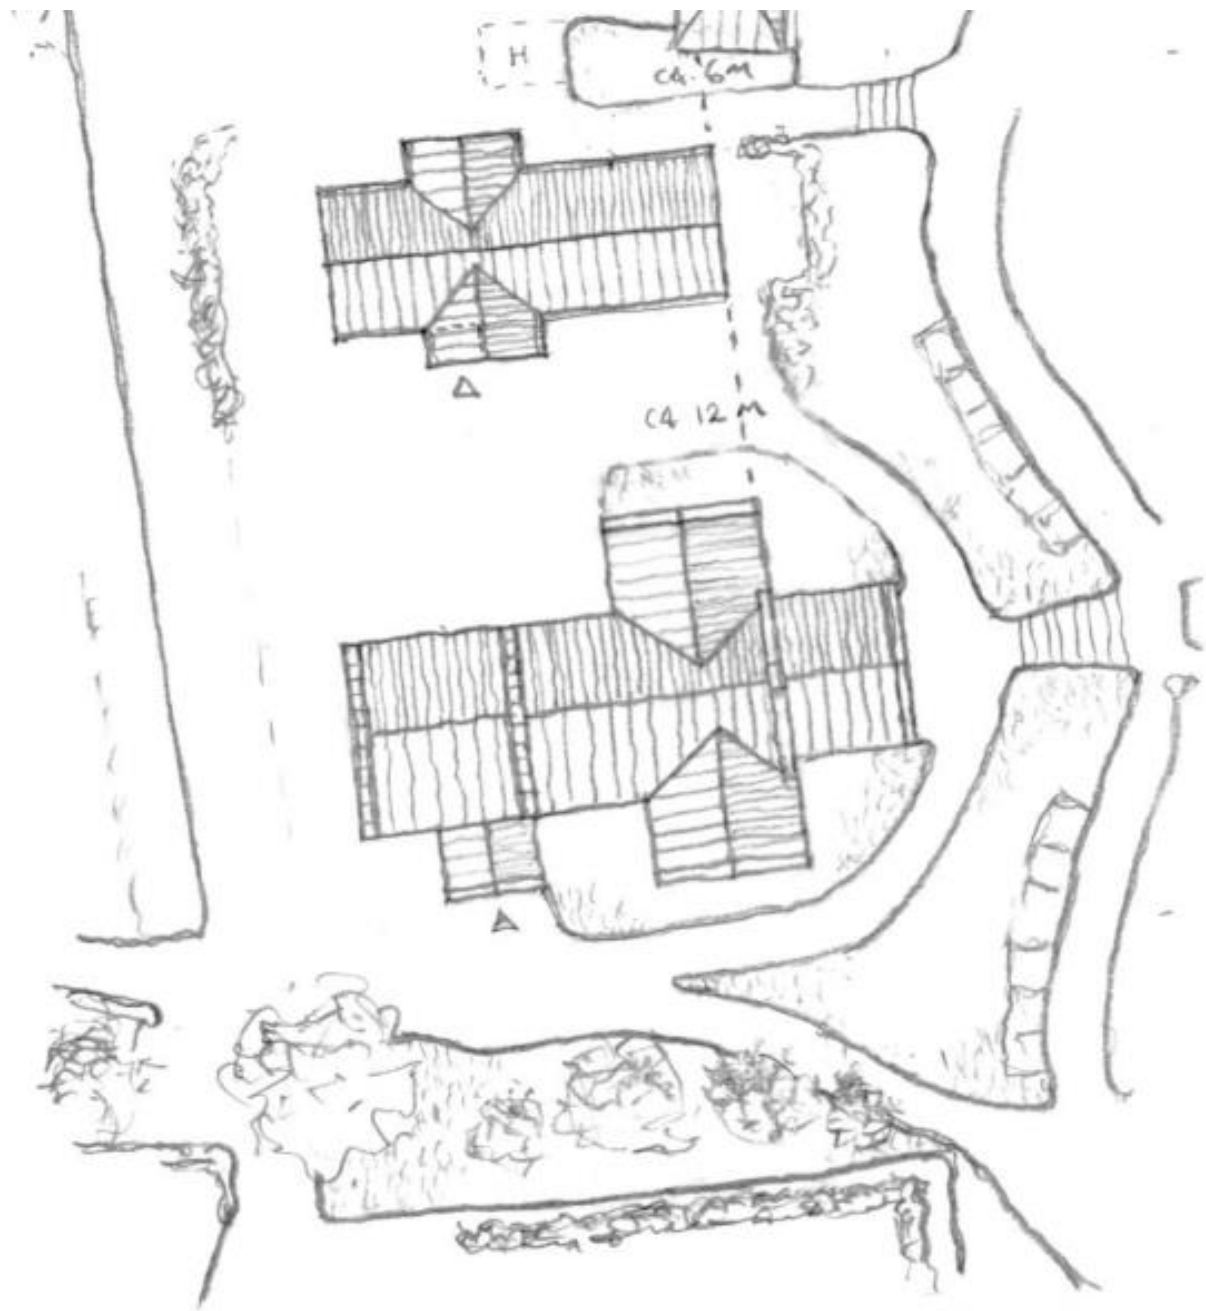








**RINKENÆS KIRKE
NY SOGNEGÅRD**

Arbejdsmodel fra dispositionsforslag - 11.09.17

HAVSTEEN-MIKKELSENS TEGNESTUE ApS v/ Steffen Pedersen, arkitekt m.a.a.
Brogade 17, 5970 Ærøskøbing, tlf.: 62 58 12 15, steffen@havsteen-mikkelsen.dk

Det er tanken, at Sognehuset bygges som et sorttjæret træhus

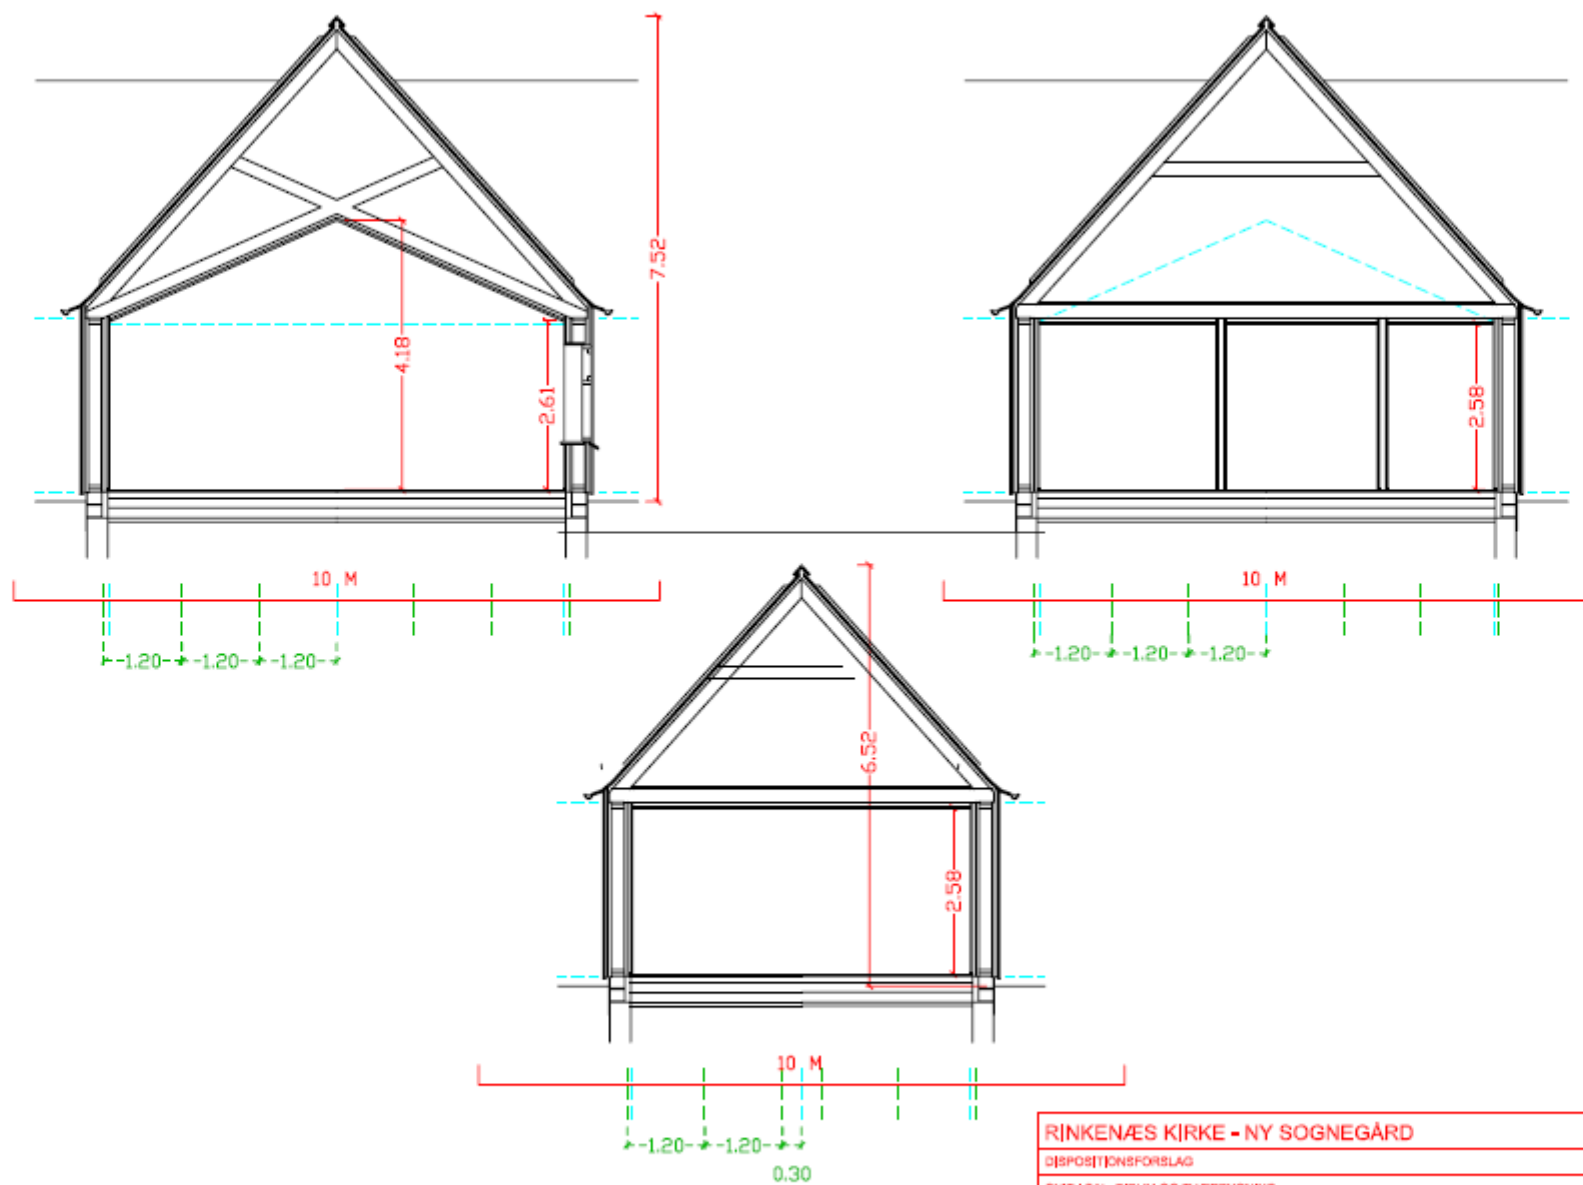

RINKENÆS KIRKE - NY SOGNEGÅRD

DISPOSITIONSFORSLAG

SNIT I SAL, BRUM OG TVÆRBYGNING

1608 RINK D 01.dwg REV.1


HAVSTEN-MIKKELSEN TEGNESTUE ApS BRØGGADE 17 3970 ÆRØSKØBING TLF. 62 58 12 13

TEGN.

SAGS

MAL

DATD

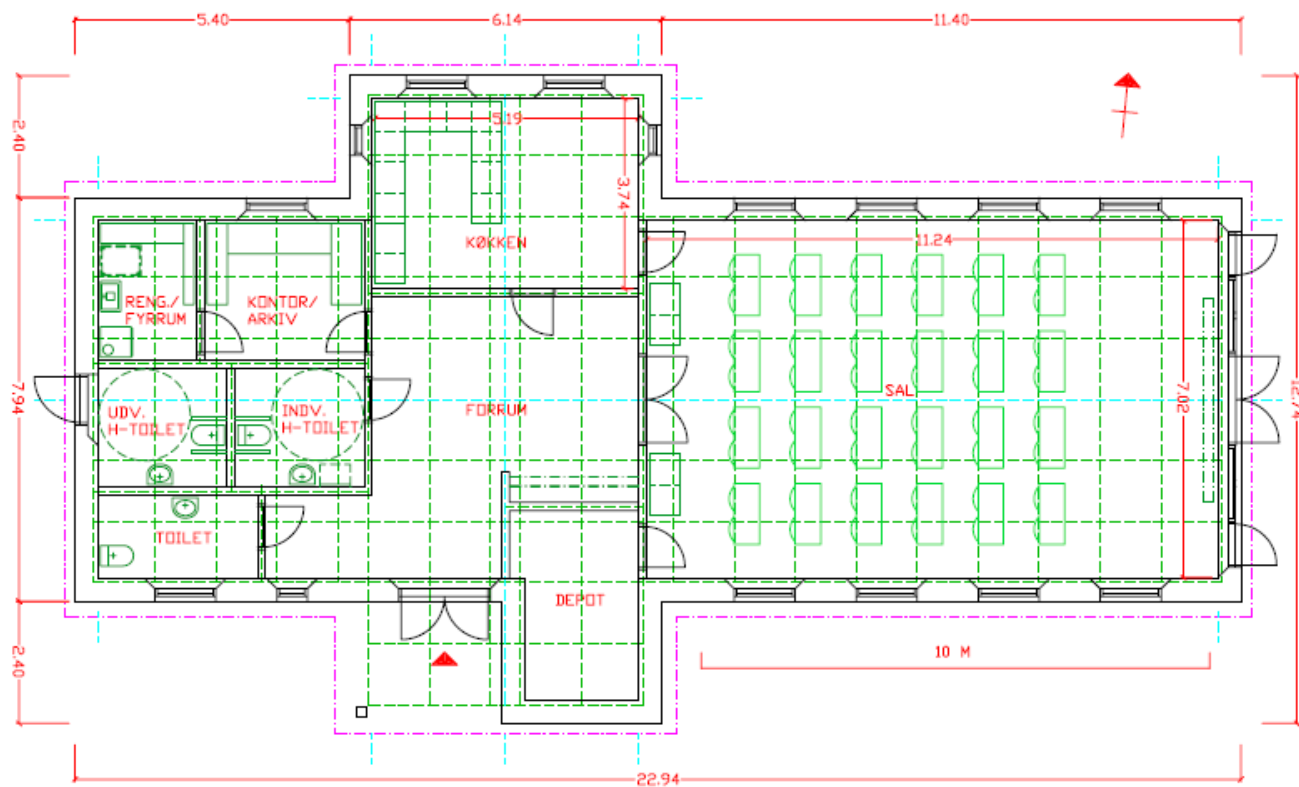

RINKENÆS KIRKE - NY SOGNEGÅRD		TEGN. NR.	D.01
DISPOSITIONSFORSLAG		SAGS NR.	NK 1808
PLAN (MED BORDPOST) (ING SAL)		MÅL	1:100
1608 RINK S 01.dwg	REV.	DATE	30.08.17
HAVSTEEN-MØKSELSENS TEKNISKE AFSN. BROGADE 17 8970 ÅRSNØSØRØD TLF. 42 58 12 15 FAX 42 58 14 30			